

Deutscher Naturwerkstein-Verband e.V.
Sanderstraße 4
97070 Würzburg

 **Stone+tec**
Nürnberg 2020



Deutscher
Naturwerkstein-
Verband e.V.

Fon 09 31.1 20 61
Fax 09 31.1 45 49
info@natursteinverband.de
www.natursteinverband.de

Angebot Messebeteiligung Stone+tec 2020

Die **Stone+tec** in Nürnberg ist nach wie vor eine der bedeutendsten und weltweit größten Fachmessen für Naturstein, Natursteinbearbeitung und Natursteintechnik. Zur Stone+tec 2020 werden wieder über 12.000 Besucher erwartet.

Verpassen Sie nicht diesen besonderen Branchentreff und nehmen Sie aktiv als Aussteller teil.

Der Deutsche Naturwerkstein-Verband e.V. (DNV) beteiligt sich wie bereits im Jahr 2018 wieder mit einem attraktiven Messestand auf einer Fläche von ca. 275 m² an der Stone+tec 2020 in Nürnberg.

Das Konzept mit dem Motto "**Kompetenz in Naturstein**" sieht auf dem großzügigen Messestand einen gemeinsamen Auftritt des DNV sowie maximal 12 Naturwerkstein-Fachbetriebe und Förderer des DNV vor (siehe Anlage).

Ein besonderes Highlight der Messe ist die offizielle Preisverleihung des Deutschen Naturstein-Preises DNP 2020 am Mittwoch 17.06.2020 im Rahmen eines Architektur-Seminars mit anschließendem Gästeabend im Messezentrum Nürnberg.

Zu dieser Veranstaltung werden alle am DNP 2020 teilnehmenden Architekten und Planer sowie weitere Gäste eingeladen. Es werden über 150 Architekten zu dieser Veranstaltung erwartet. Begleitend zur Preisverleihung DNP 2020 finden Fachvorträge zum Thema Architektur mit Naturstein statt.

Während der Messetage sind geführte Rundgänge für Architekten vorgesehen.

Neben der **Sonderausstellung** zum **Deutschen Naturstein-Preis 2020** (DNP 2020) werden auf dem Messestand die ca. **220 Mustersteine** der DNV-Mitgliedsbetriebe gezeigt.

Bei der Standgestaltung wurde auf eine dem Naturstein angemessene Exklusivität und Eleganz Wert gelegt.

Mitaussteller des DNV können sich kostenfrei an der Sonderausstellung **Unser Naturstein – Gemeinsam für eine nachhaltige Zukunft** beteiligen. An einem attraktiven Standplatz und umrahmt von einem hochwertigen Standbau werden die Vorzüge des Natursteins für nachhaltige Bauweisen aus dem deutschsprachigen Raum in den Fokus gestellt.

Zusätzlich sind an allen Messetagen besondere Veranstaltungen geplant, um die Aufmerksamkeit von Besuchern auf den Gemeinschaftsstand zu lenken.

Die Vorteile des Gemeinschaftsstandes:

- Attraktives Standkonzept mit vielen Veranstaltungen
- **Visibilität:** Ihr Unternehmen wird sich als **MitAusstellung des DNV** und aufgrund zahlreicher Veranstaltungen besser von den über 300 teilnehmenden Unternehmen aus der ganzen Welt abheben. Als Aussteller eines größeren Gemeinschaftsstandes werden Sie besser wahrgenommen und von Ihren Kunden gefunden.
- Ansprache der **Zielgruppen** im Vorfeld durch den DNV, die Fachpresse sowie die NürnbergMesse (Pressearbeit)
- **Reduzierte Kosten:** Durch die Beteiligung mehrerer Firmen werden günstige Standkosten für das großzügige Standkonzept mit 275 qm Ausstellungsfläche ermöglicht.
- Große Kaffeebar inklusive **Catering** und **Hostessenservice**

Angebot für Mitaussteller:

Es gelten die nachfolgenden Bedingungen:

1. Übernahme der anteiligen **Standbaukosten** in Höhe von **3.850,- €** (zzgl. MwSt.) für einen **Reihenstand** oder **5.850,- €** (zzgl. MwSt.) für einen **Eckstand** (es können mehrere Standflächen gebucht werden).
2. Anmietung einer anteiligen **Standfläche** von **15 m²** (Reihenstand) bzw. **25 m²** (Eckstand) zum Sonderpreis von **111 €/m²** (zzgl. MwSt.) bei der NürnbergMesse
3. Genehmigung der vorgesehenen Exponate durch den DNV.
4. An- und Abtransport der Exponate auf eigene Rechnung.
5. Einhaltung der noch festzulegenden Termine.
6. Begrenzung der Standbesetzung in den Firmen-Teilflächen auf max. zwei Personen pro Tag.

Bitte beachten Sie auch das in der Anlage beigefügte Konzept des Messestandes.

Durch die Anmeldung werden Sie als Mitaussteller in den Messekatalog und sonst. Ausstellerverzeichnissen aufgenommen.

Für weiterführende Informationen steht Ihnen Herr Krug in der DNV-Geschäftsstelle zur Verfügung.

Die Wahl der Standfläche erfolgt nach Eingang der verbindlichen Anmeldungen per Fax oder Email. Erfolgen mehr Anmeldungen als Standflächen zur Verfügung stehen, entscheidet das Datum der Anmeldung über die Teilnahme.

An den
Deutschen Naturwerkstein-Verband e.V.
Sanderstr. 4 / 97070 Würzburg



Fax 0931-14549
Mail: info@natursteinverband.de

Anmeldung

Hiermit bestätigen wir unsere verbindliche Anmeldung zur Standbeteiligung vom 17.06. bis 20.06.2020 auf der STONE+TEC 2020 in Nürnberg.

Ich verpflichte mich hiermit zur Übernahme nachstehender Standbaukosten sowie zur Buchung der anteiligen Standflächen bei der NürnbergMesse

_____ **Reihenstand** mit Standkosten in Höhe von **3.850,- €** (zzgl. MwSt.) sowie Anmietung einer anteiligen Standfläche von **15 m²** Sonderpreis von **111 €/m²** (zzgl. MwSt.) bei der NürnbergMesse.

_____ **Eckstand** mit Standkosten in Höhe von **5.850,- €** (zzgl. MwSt.) sowie Anmietung einer anteiligen Standfläche von **25 m²** Sonderpreis von **111 €/m²** (zzgl. MwSt.) bei der NürnbergMesse

Es gelten die Bedingungen aus dem Angebot für Mitaussteller.

Stornobedingungen:

- bei Kündigung dieser Vereinbarung bis zum 31.03.20 betragen die Stornogebühren 50 % vom Gesamtpreis.
- bei Kündigung dieser Vereinbarung nach dem 31.03.20 betragen die Stornogebühren 90 % vom Gesamtpreis.

Fotoaufnahmen

Während der Messe werden Fotoaufnahmen gemacht, die vorrangig für Zwecke der Berichterstattung und der allgemeinen Öffentlichkeitsarbeit in verschiedenen Medien verwendet werden. Sie können der Verwendung und Veröffentlichung Ihrer Fotoaufnahmen jederzeit widersprechen.

Ich erkläre mein Einverständnis zur Verwendung und Veröffentlichung solcher Fotoaufnahmen von unserem Stand.

.....
Datum


.....
.....

.....
Name / Unterschrift

.....
Adresse / Stempel





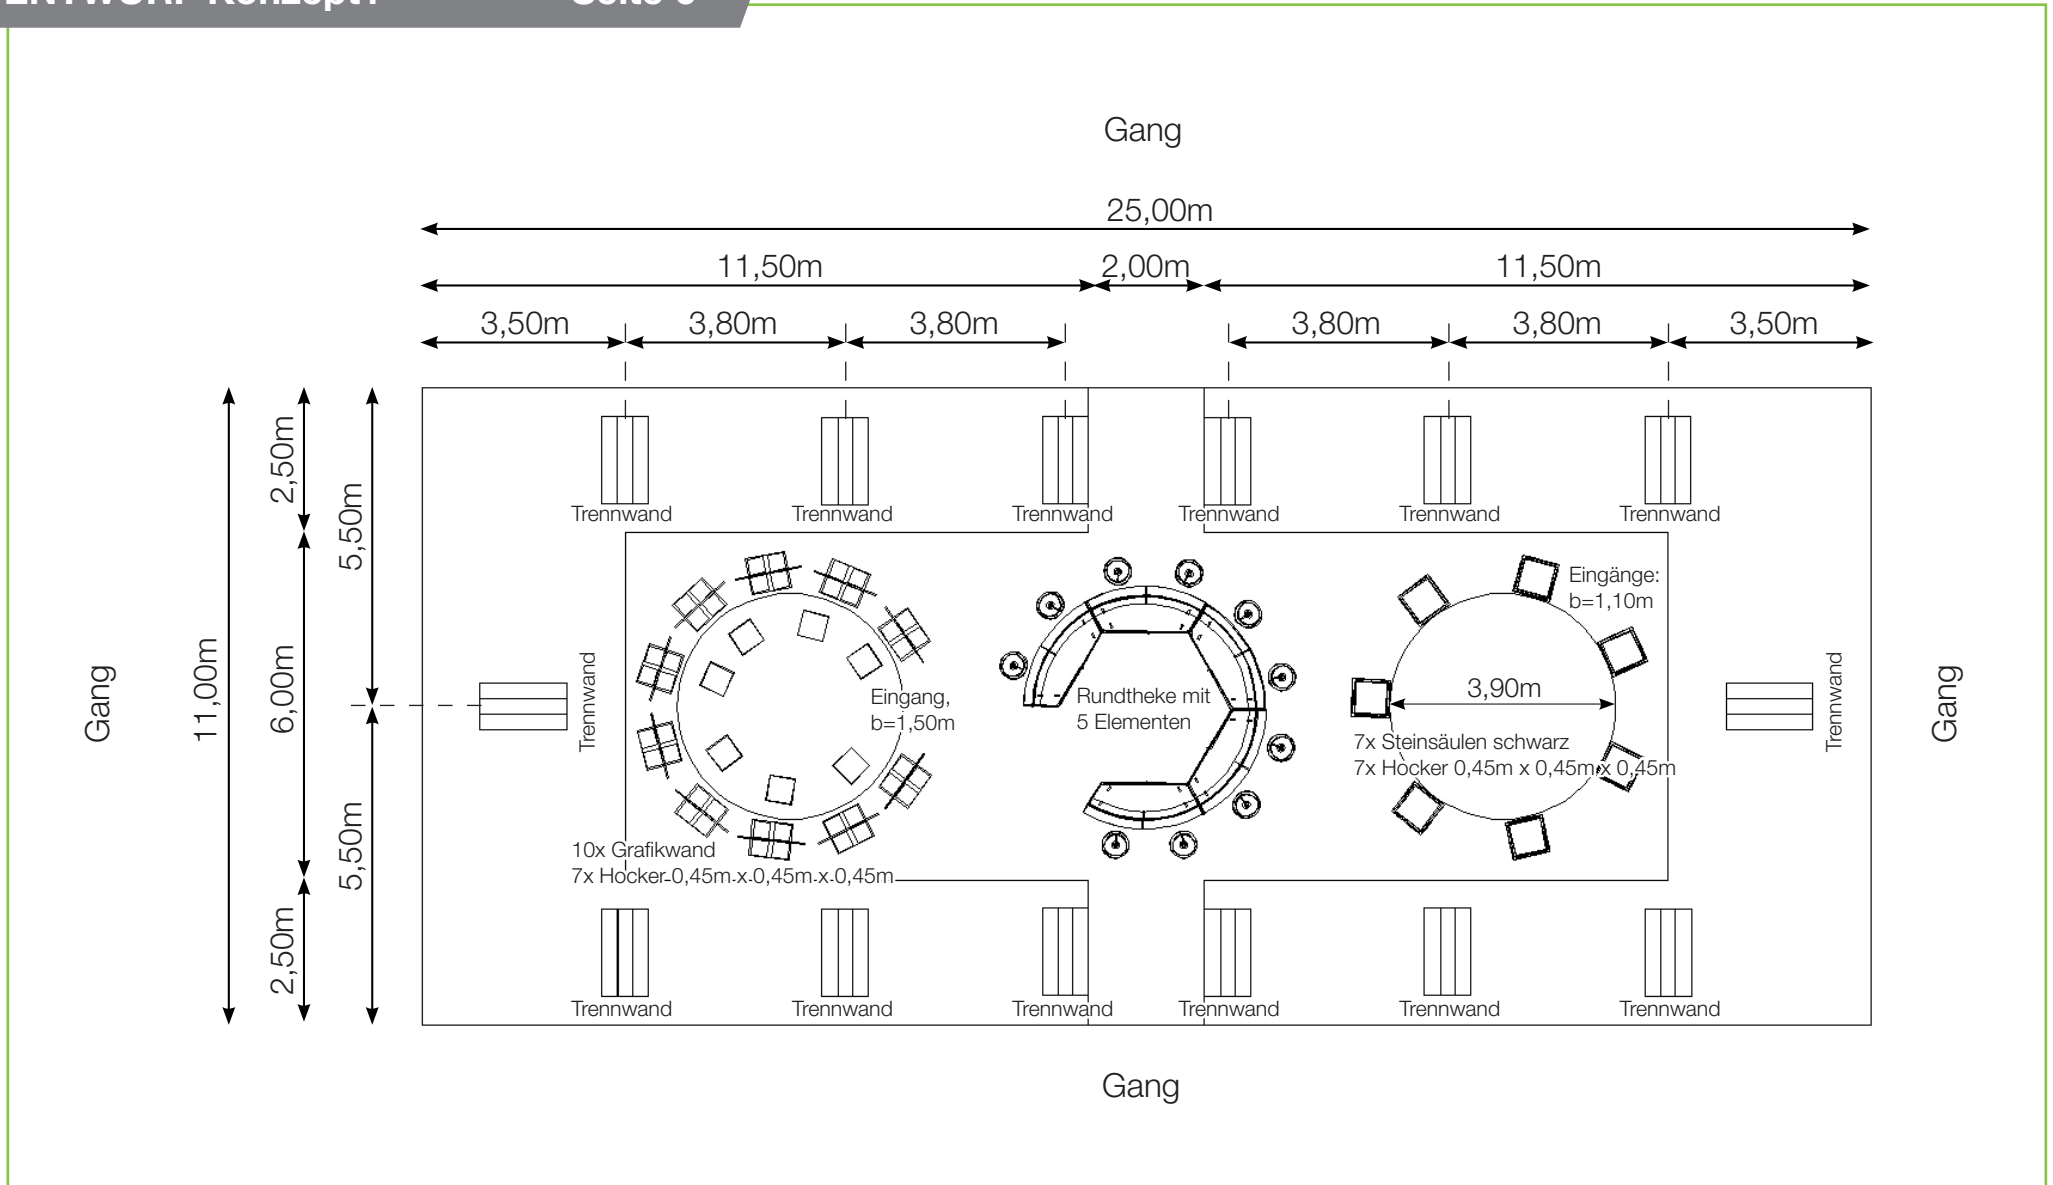

Stone+tec 2020

Ausstellungshalle 9


M1:200 = 949x420mm

M1:100 = 1898x840mm

Blatt

Bl.

01.01.2019 NMIKH

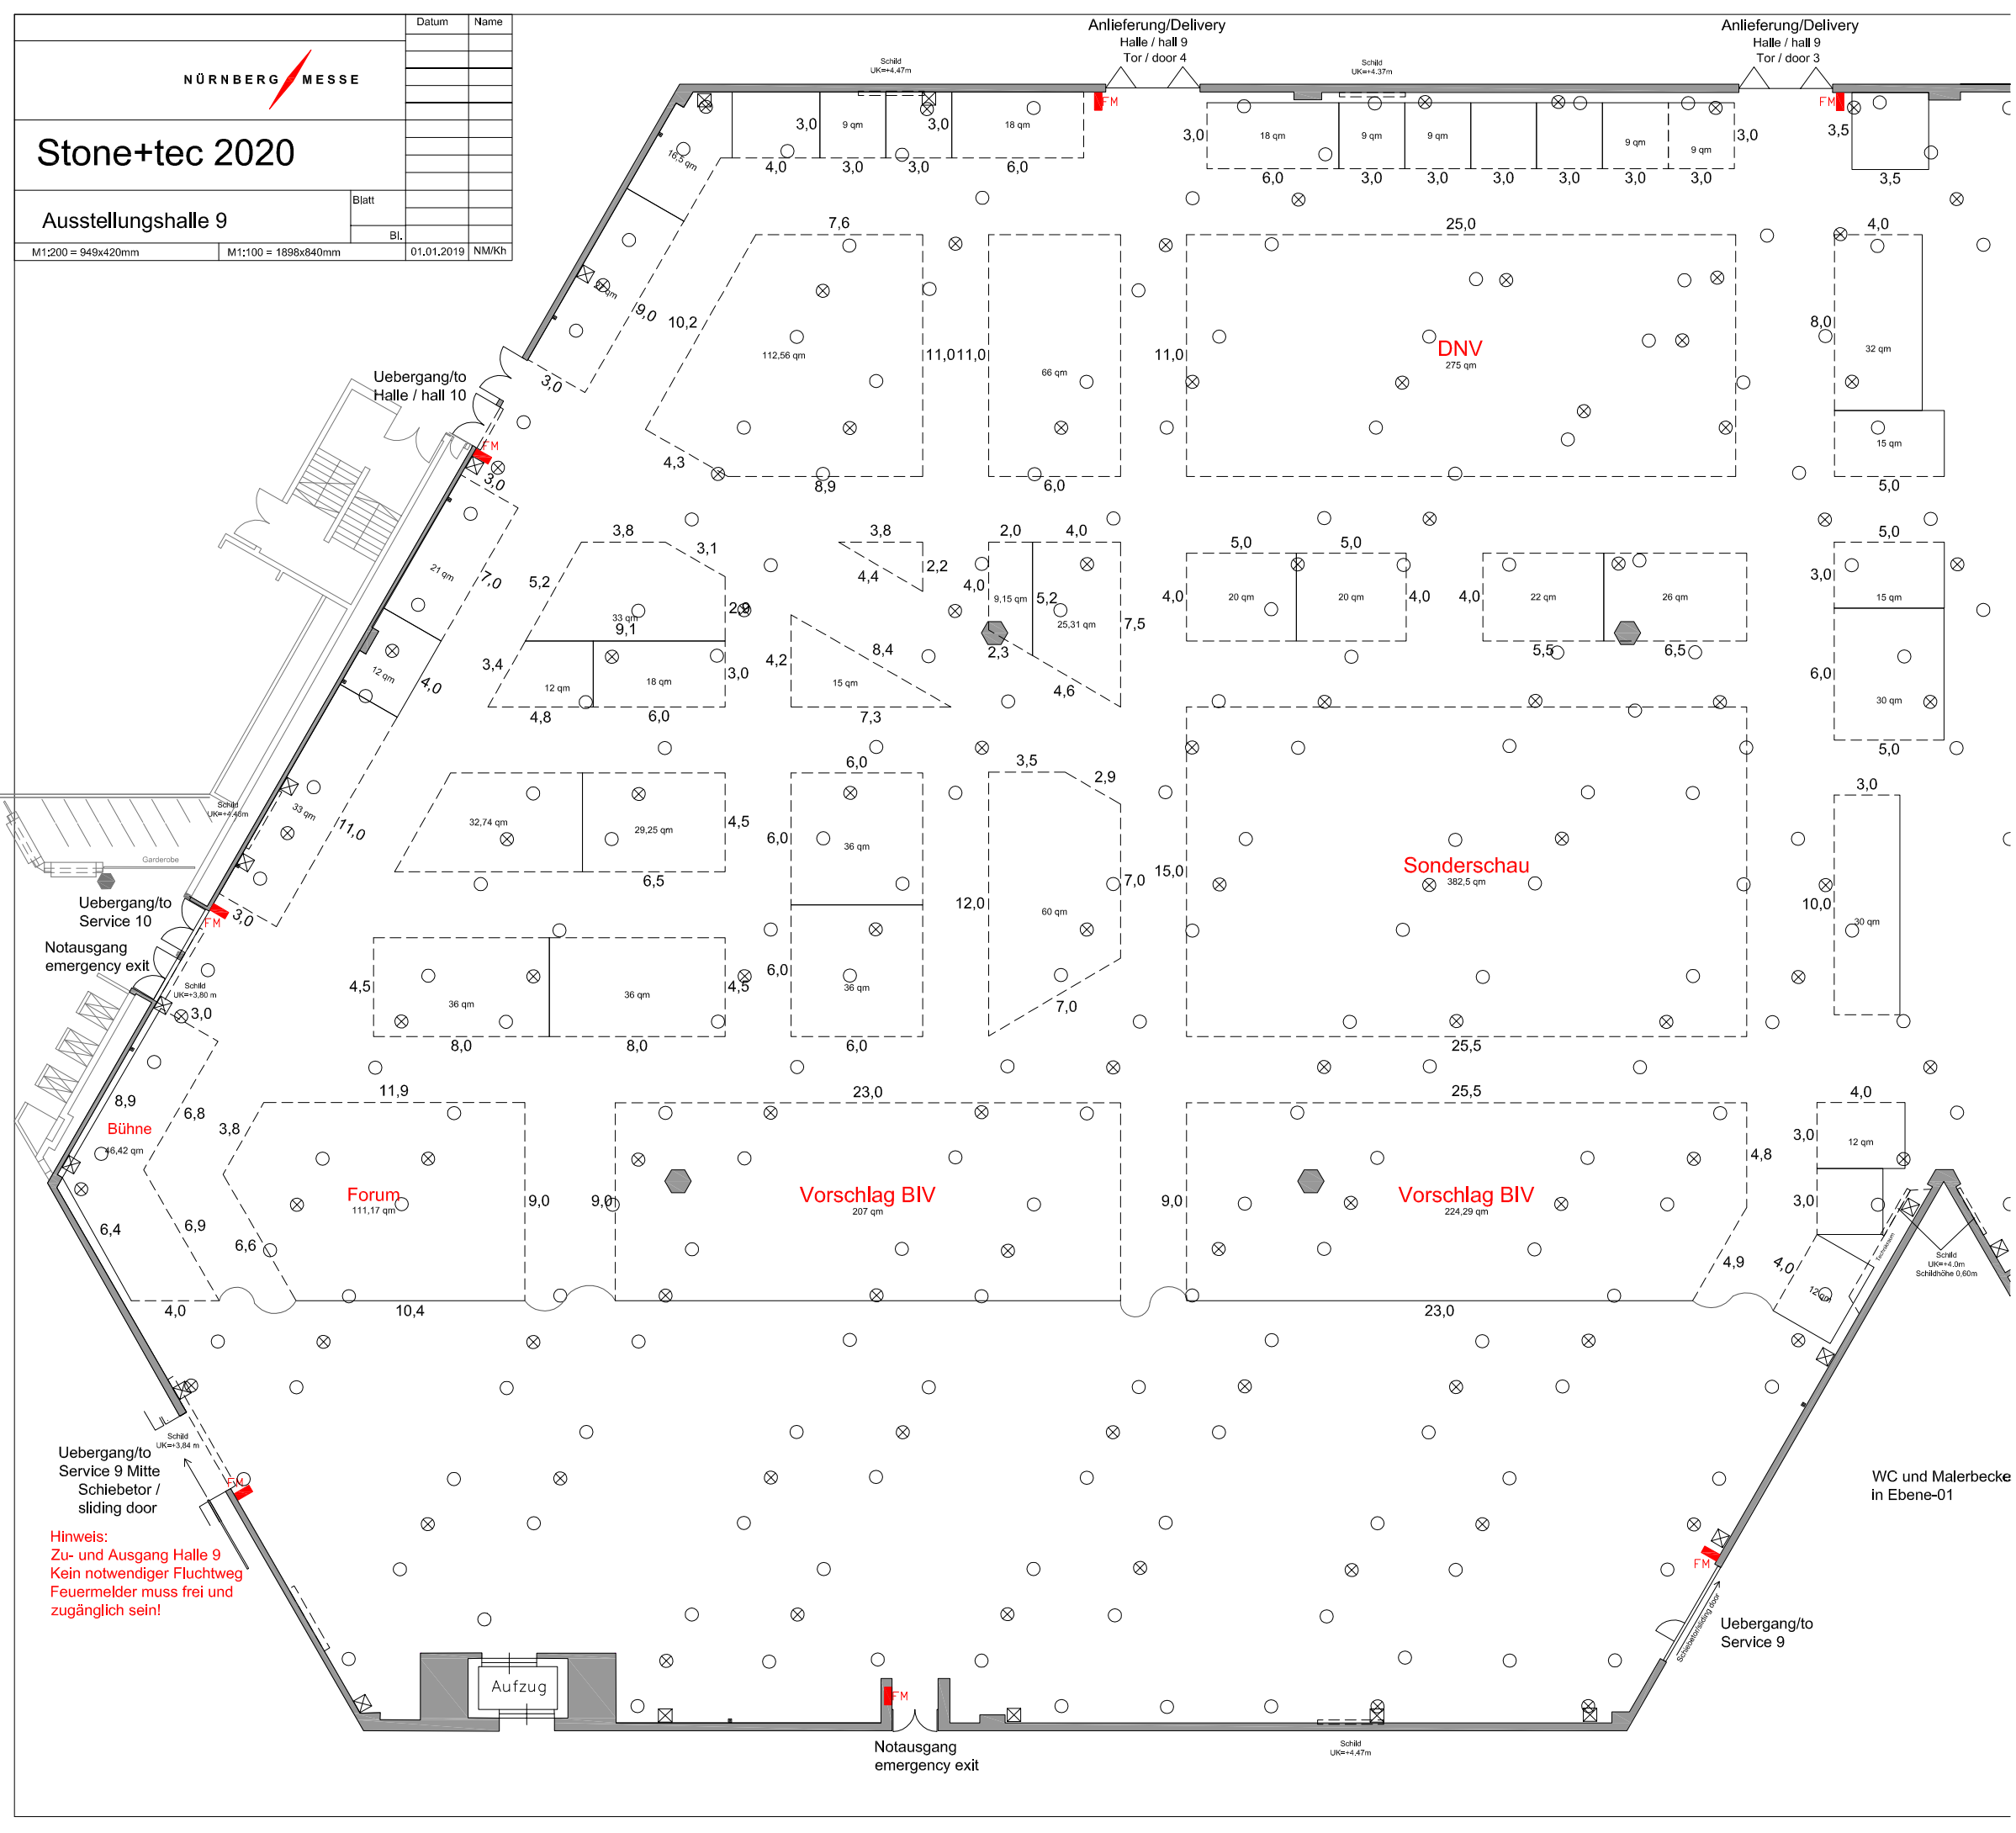

Hinweis:
Zu- und Ausgang Halle 9
Kein notwendiger Fluchtweg
Feuermelder muss frei und
zugänglich sein!

WC und Malerbecke
in Ebene-01