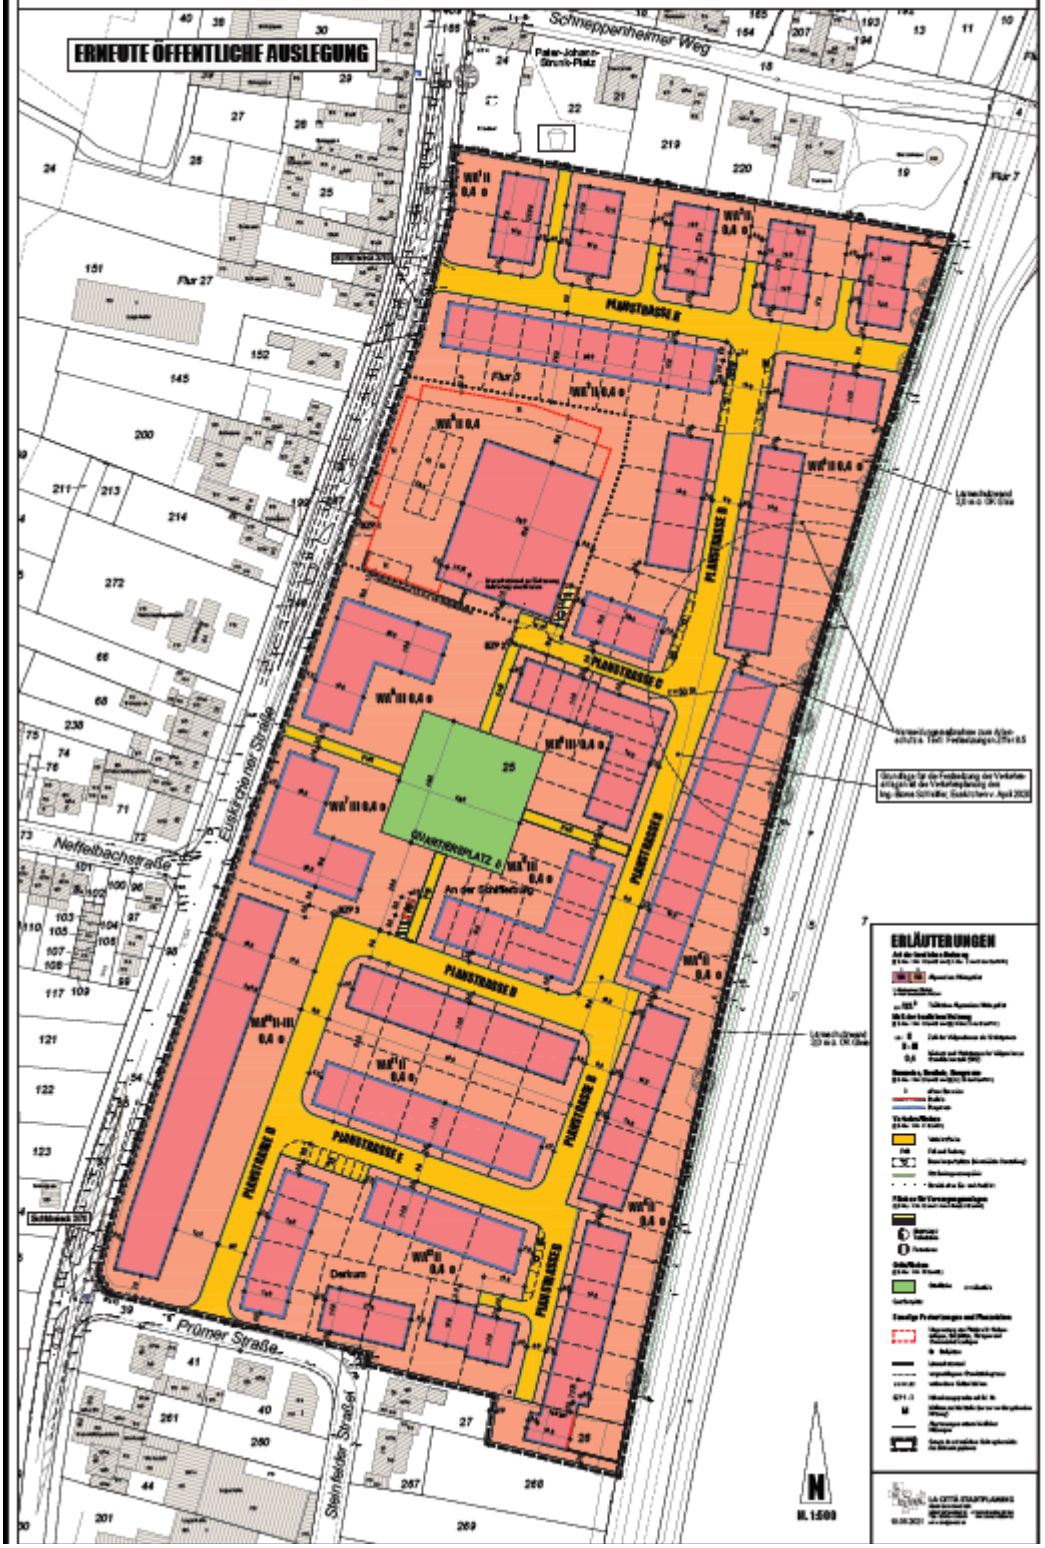GEMEINDE WEILERSWIST BEBAUUNGSPLAN NR. 130 "DERKUM-HAUSWEILER, ÖSTL. DER EUSKIRCHENER STRASSE